

RESIDENZA PROTETTA  
PER DISABILI  
(L.R. 20/2002 - art. 3, c. 4, lett. a)  
Lavori di Manutenzione  
Straordinaria


PIANO TERRA

2.1

SCALA 1:50  
DATA GIUGNO 2007

PROGETTO:  
UFFICIO TECNICO COMUNALE  
CORINALDO (AN)  
TECNICO COMUNALE  
Giuseppe Deoni (Architetto)

VISTO: IL SINDACO  
(SCOUTO) rep. UNO

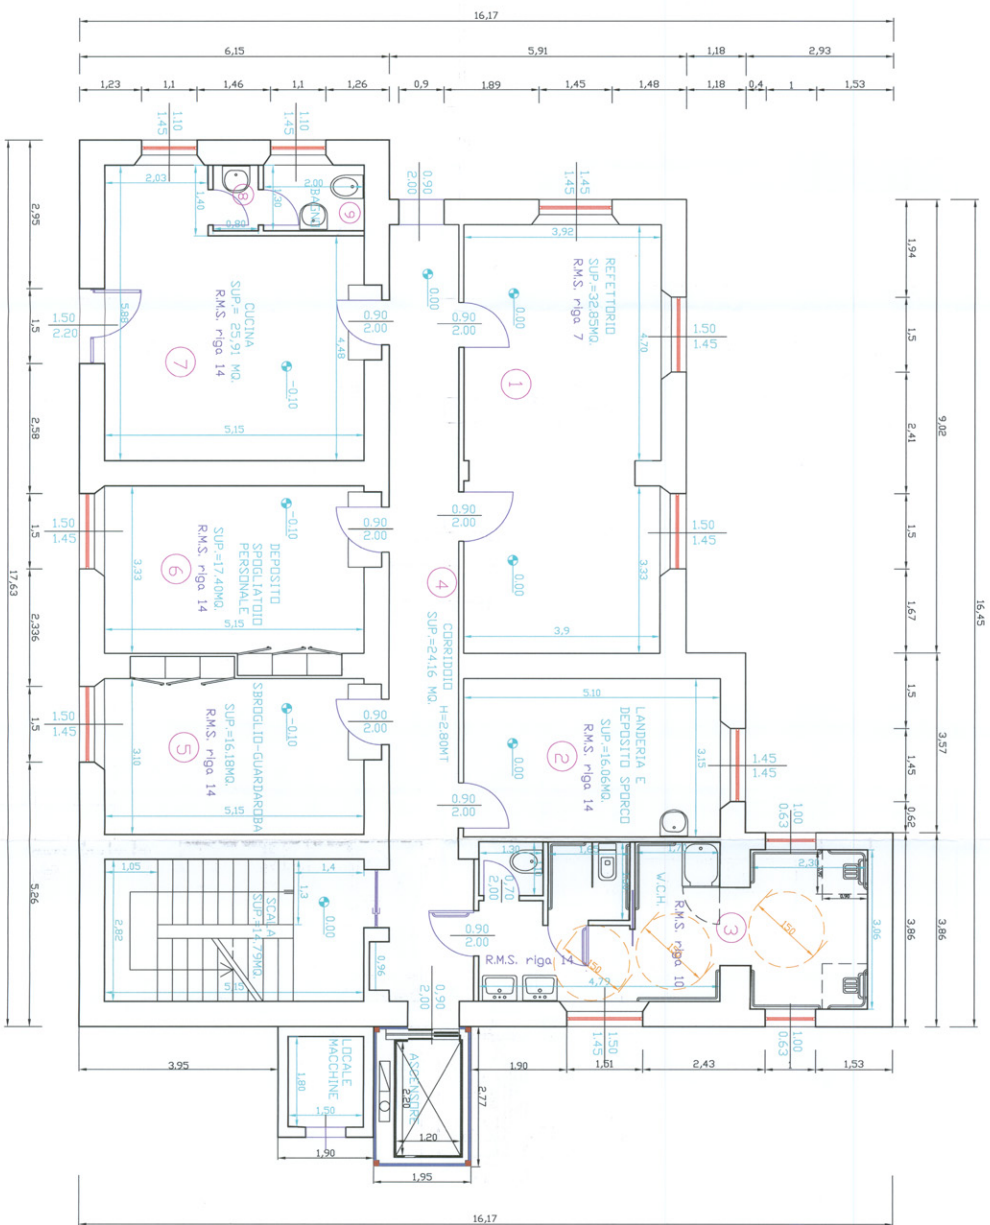

PIANTA PIANO TERRA

VAND N°	SUP VAND	1/8 SUP VAND	SUP FINESTRATA
1	32,85MQ	4,06MQ	6,45MQ
2	16,06MQ	2,00MQ	2,10MQ
3	22,98MQ	2,38MQ	5,17MQ
4	24,16MQ	3,02MQ	1,65MQ
5	16,18MQ	2,02MQ	2,17MQ
6	17,40MQ	2,17MQ	2,17MQ
7	25,91MQ	3,24MQ	4,90MQ
8	1,04MQ		
9	2,60MQ	0,32MQ	1,59MQ
VAND SCALA SUP=14,79MQ			
SUPERFICIE TOTALE NETTA 159,18MQ			
TOTALE			159,18MQ