

RESIDENZA PROTETTA
PER DISABILI
(L.R. 20/2002 - art. 3. c. 4, lett. a)

Lavori di Manutenzione
Straordinaria

ELABORATO

PIANO PRIMO

2.2

TAVOLA

SCALA
SCALA 1:50

DATA
GIUGNO 2007


PROGETTO:

UFFICIO TECNICO COMUNALE

UFFICIO TECNICO COMUNALE

UFFICIO TECNICO COMUNALE

VISTO: IL SINDACO
(SCARTOLINI Reg. UMO)

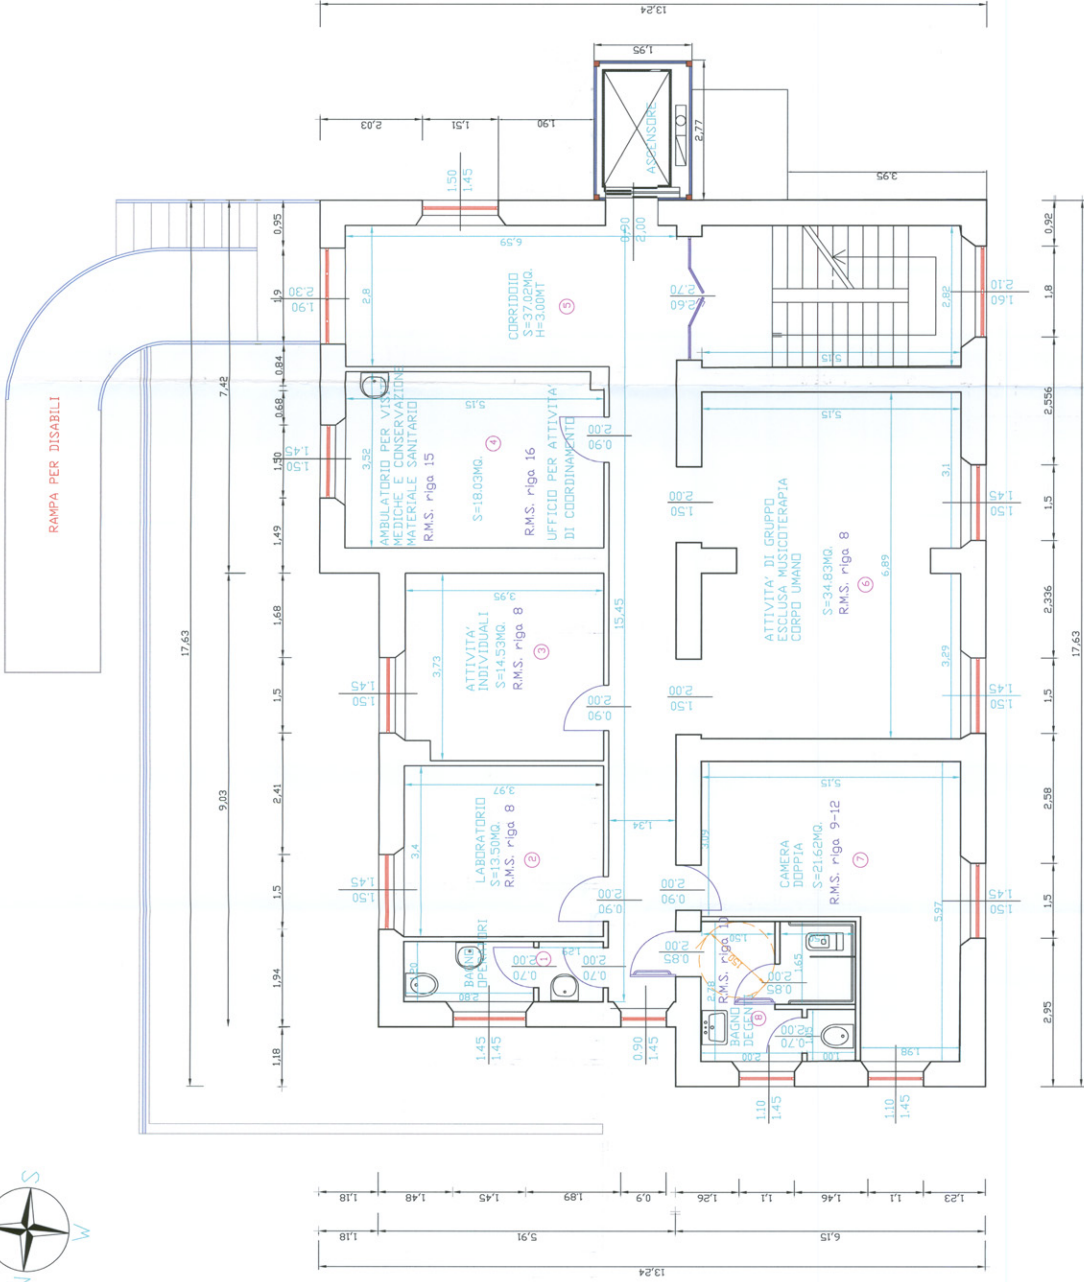

PIANTA PIANO PRIMO

VAND N°	SUP. VAND	1/8 SUP. VAND	SUP. FINISTRATA
①	47,6MQ	0,59MQ	2,10MQ
②	13,50MQ	1,69MQ	2,17MQ
③	14,53MQ	1,81MQ	2,17MQ
④	18,03MQ	2,25MQ	2,17MQ
⑤	37,02MQ	4,62MQ	7,29MQ
⑥	34,83MQ	4,35MQ	4,35MQ
⑦	21,62MQ	2,71MQ	3,76MQ
⑧	82,39MQ	1,03MQ	1,59MQ
TOTALE			152,52MQ

PIANTA PIANO PRIMO
SUPERFICIE TOTALE NETTA
152,52MQ

VAND SCALA
SUP=14,79MQ