

RESIDENZA PROTETTA
PER DISABILI

(L.R. 20/2002 - art. 3, c. 4, lett. a)

Lavori di Manutenzione
Straordinaria

ELABORATO

PIANO SECONDO

2.3

TAVOLA

SCALA

SCALA 1:50

DATA


GIUGNO 2007

PROGETTO:

UFFICIO TECNICO COMUNALE

TECNICO COMUNALE
M. G. G. G.

VEDO: SINDACO
(SCATTOLINI Reg. Livio)

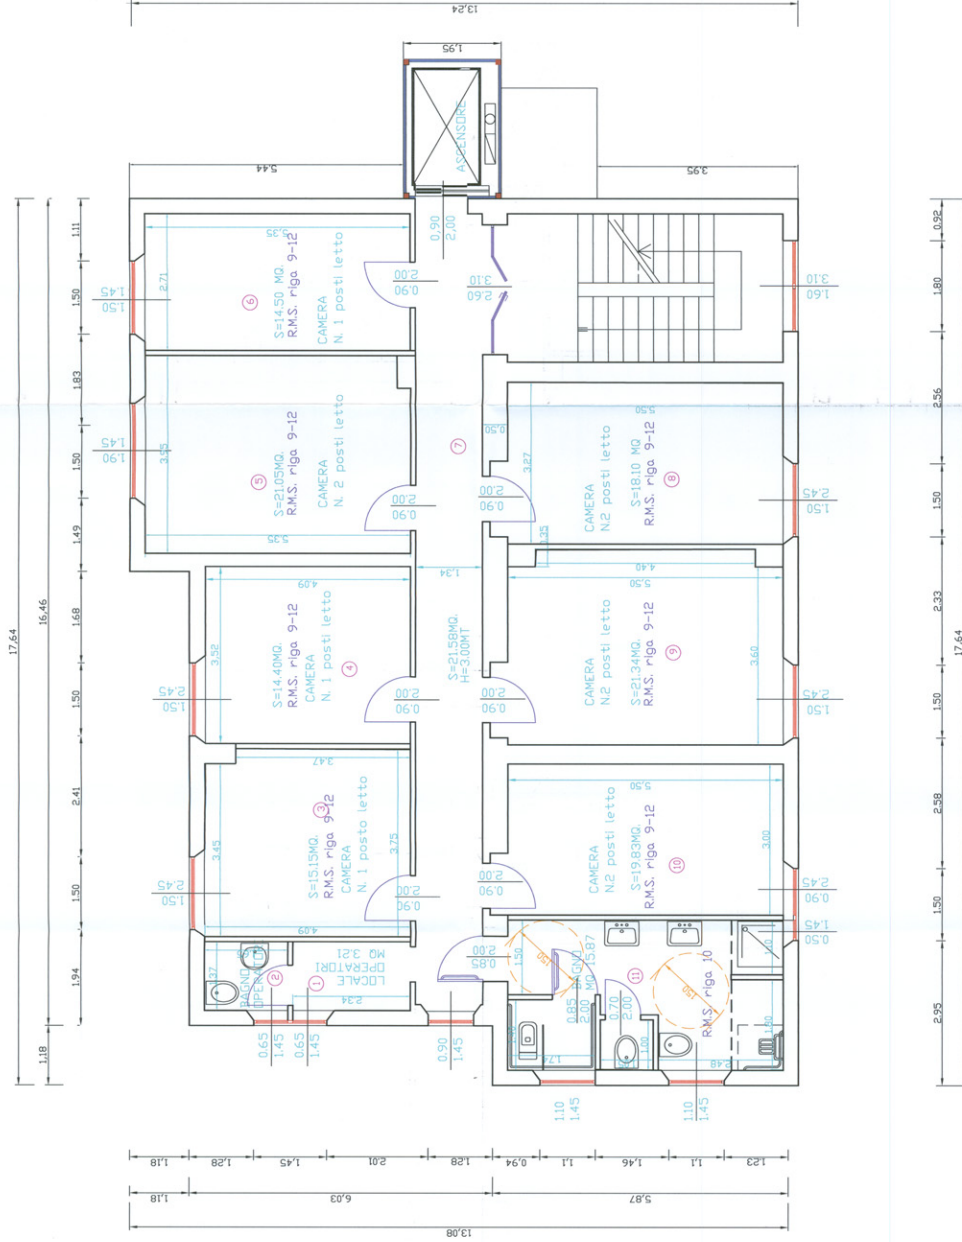

PIANTA PIANO SECONDO

VANO N°	SUP. VANO	1/8 SUP. VANO	SUP. FINESTRATA
①	3,21MQ	0,40MQ	0,95MQ
②	2,26MQ	0,28MQ	0,95MQ
③	15,15MQ	1,89MQ	3,67MQ
④	14,40MQ	1,80MQ	3,67MQ
⑤	21,05MQ	2,63MQ	2,76MQ
⑥	14,50MQ	1,82MQ	2,17MQ
⑦	21,58MQ	2,69MQ	2,60MQ
⑧	18,10MQ	2,25MQ	3,67MQ
⑨	21,34MQ	2,66MQ	3,67MQ
⑩	19,83MQ	2,47MQ	2,50MQ
⑪	14,01MQ	1,73MQ	3,19MQ
TOTALE			165,31MQ

PIANTA PIANO SECONDO
SUPERFICIE TOTALE NETTA
165,31MQ

VANO SCALA
SUP.=14,79MQ